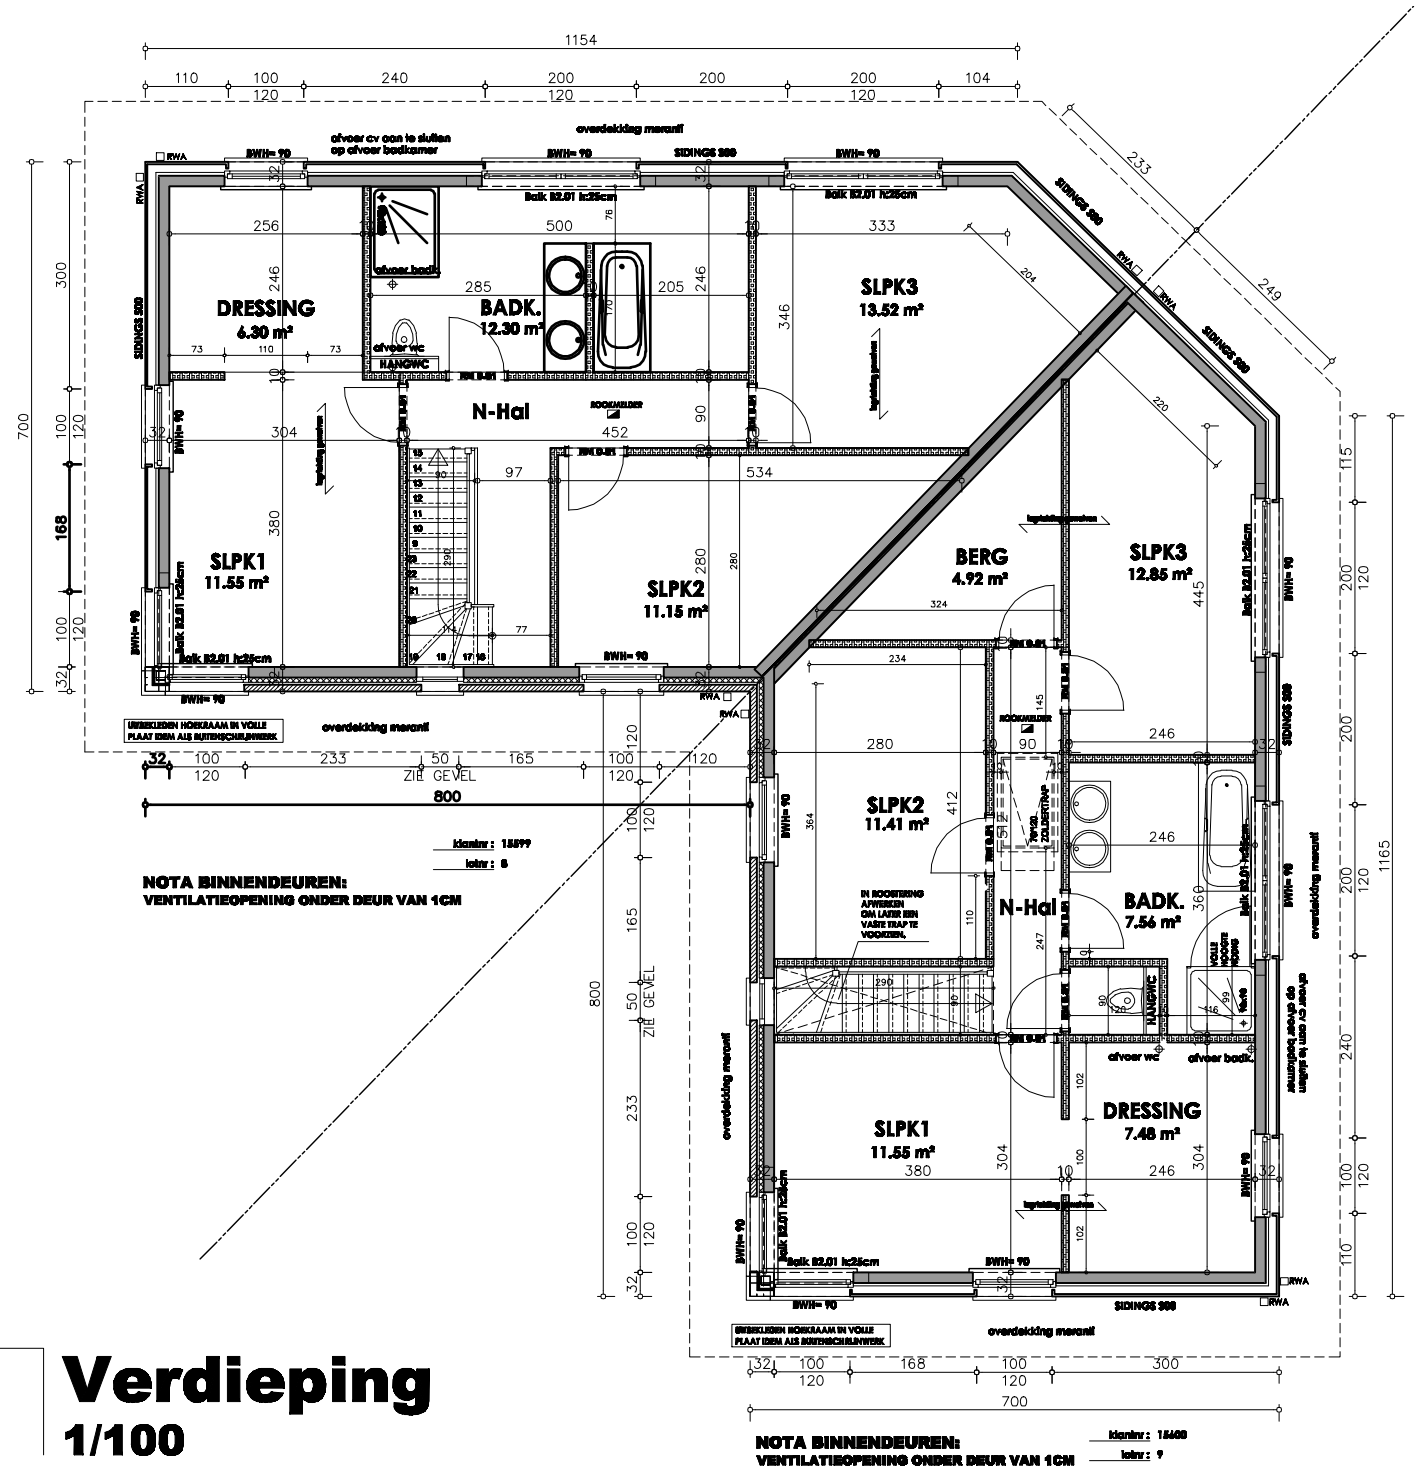

Verdieping
1/100

Bostoen	ONTWERP	Bouwplaats : vk Heidestraat Gemeente : 9070 HEUSDEN (O.-VL.)	Getekend door : JCA/MK/WZ Datum : 28.04.2010	
		8 15599	9 15600	1355